






ERDGESCHOSS M 1:100

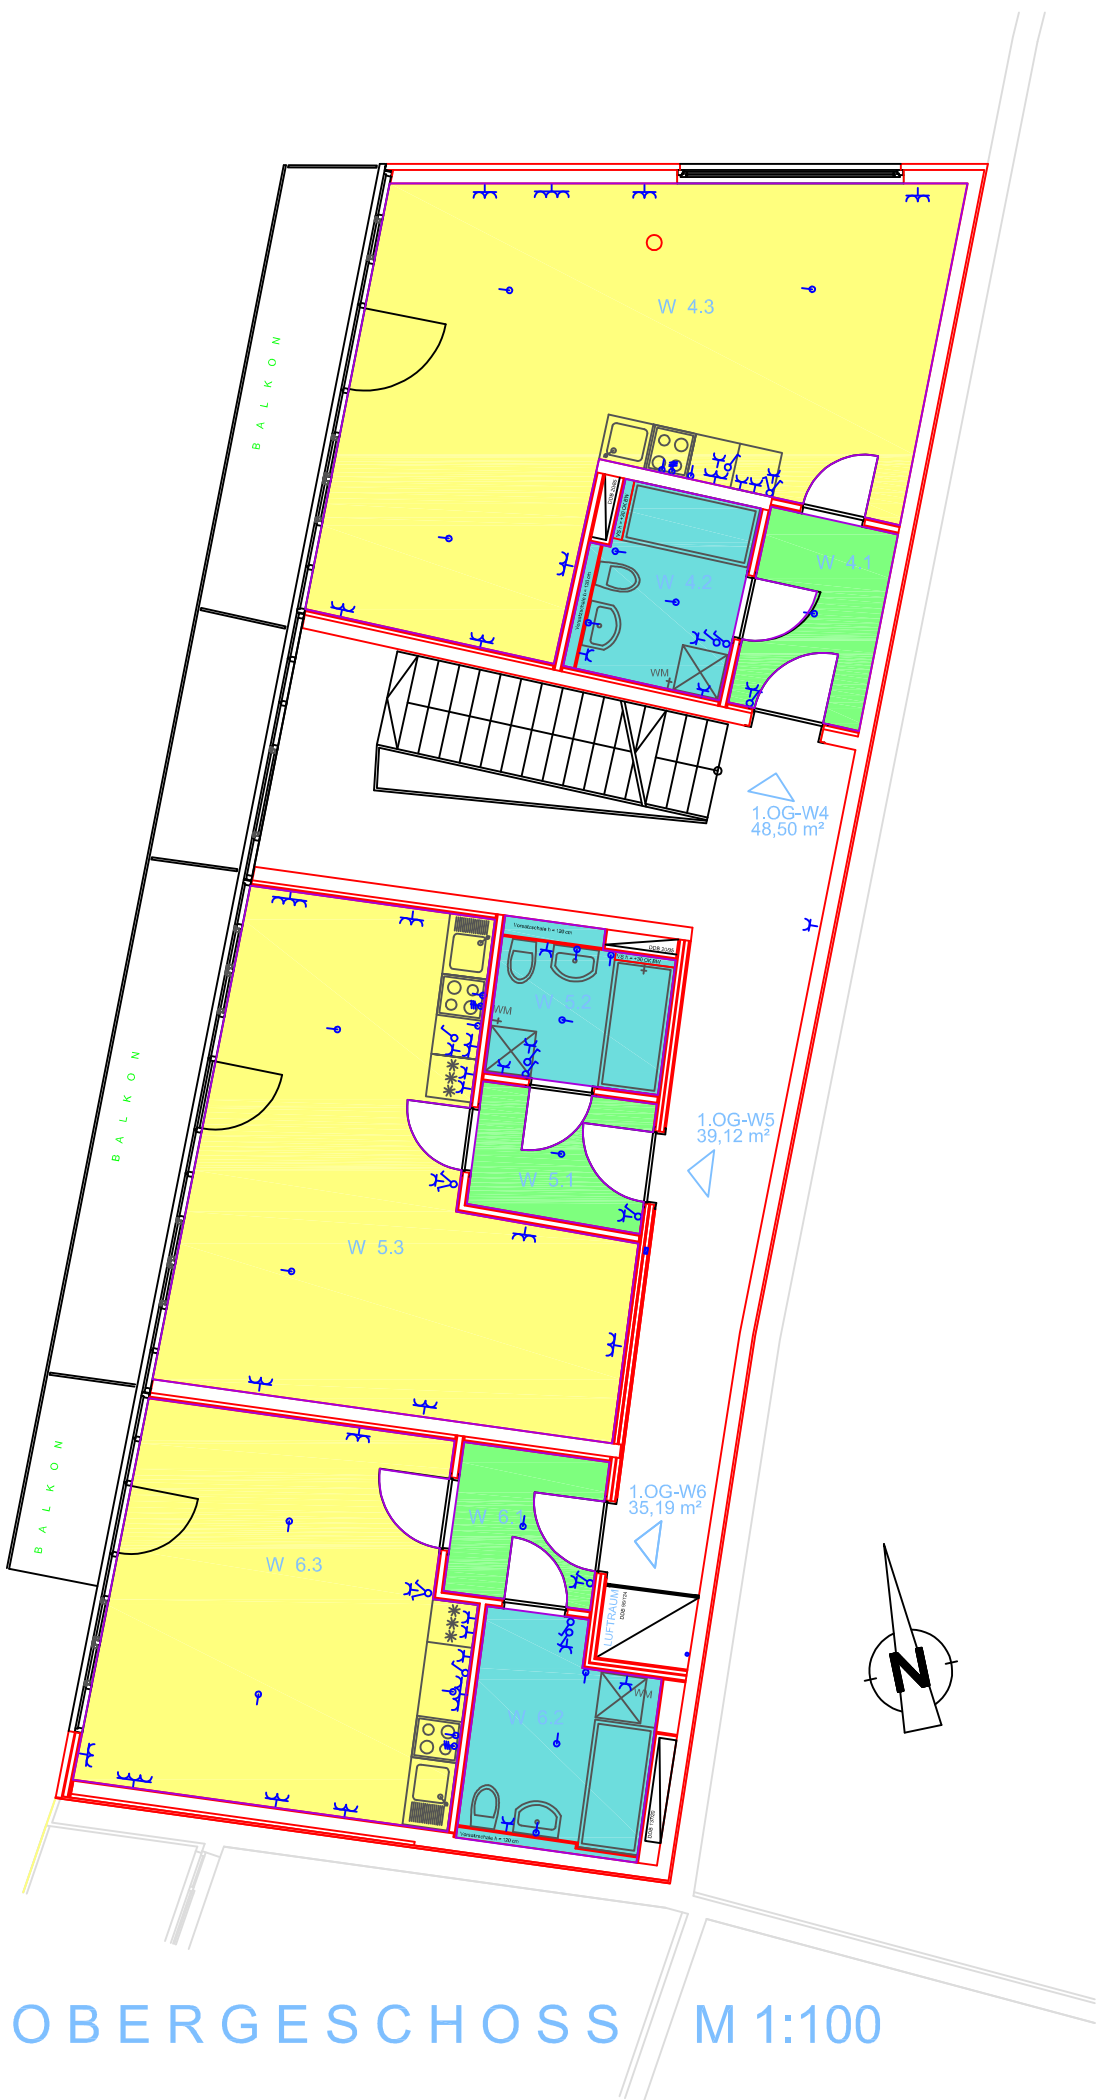

1. OBERGESCHOSS M 1:100

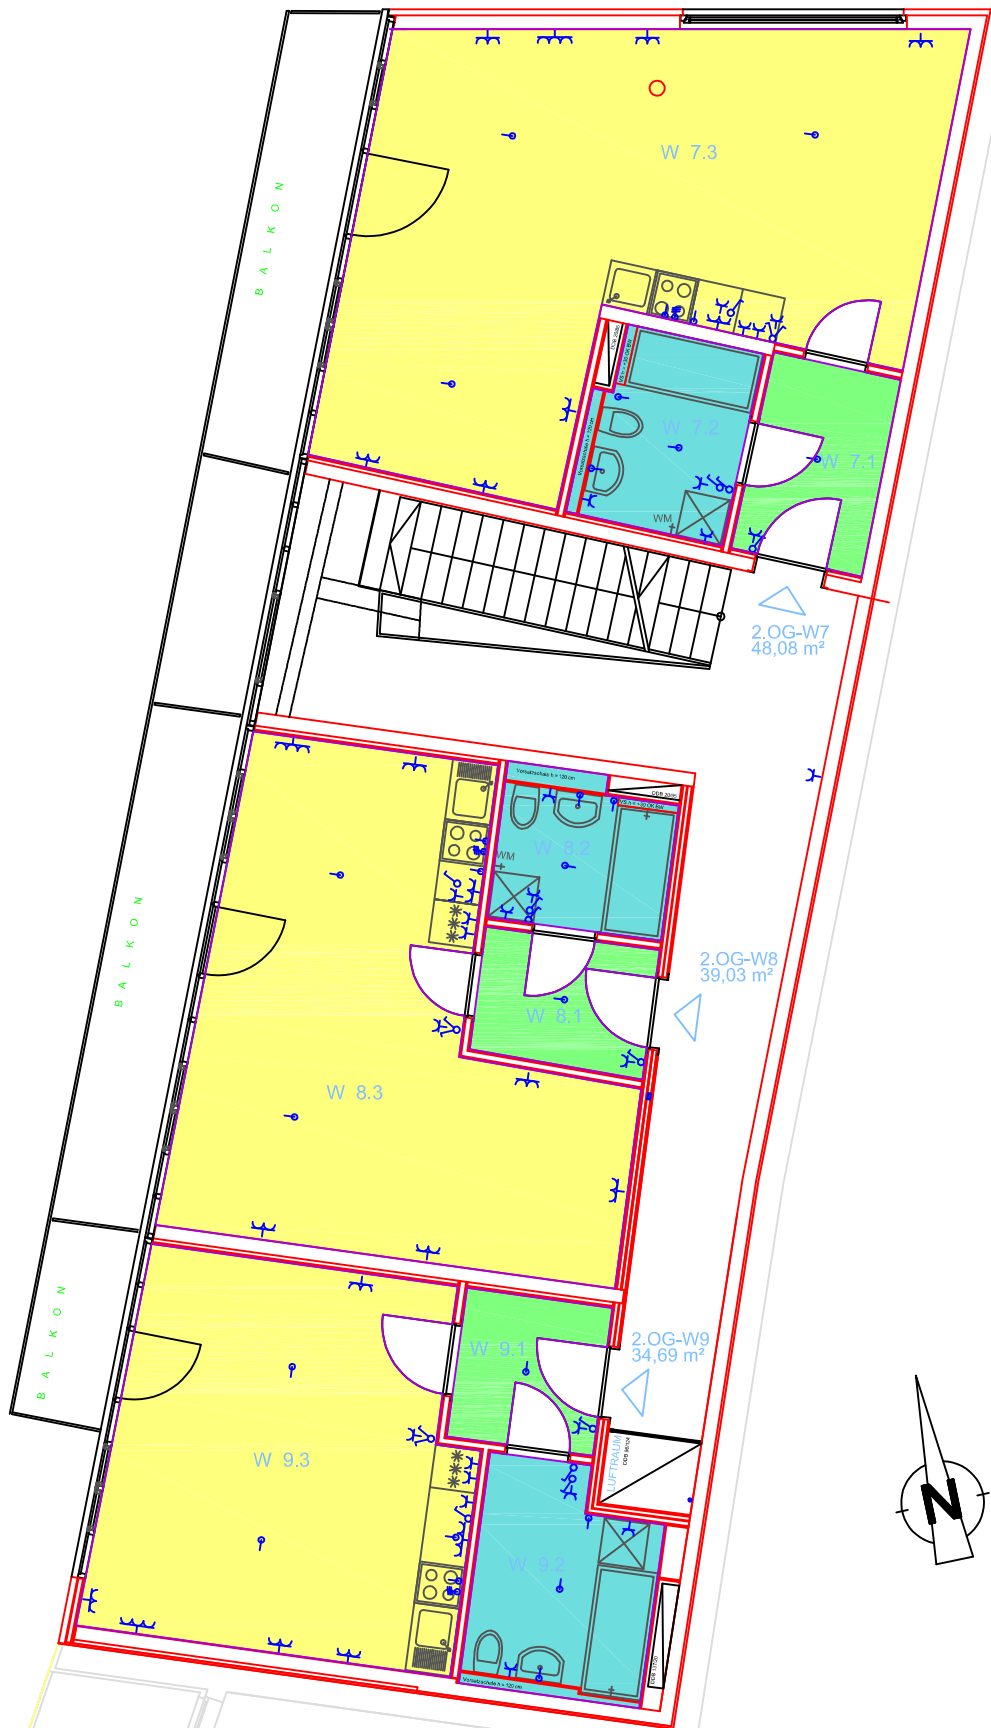

2. OBERGESCHOSS M 1:100

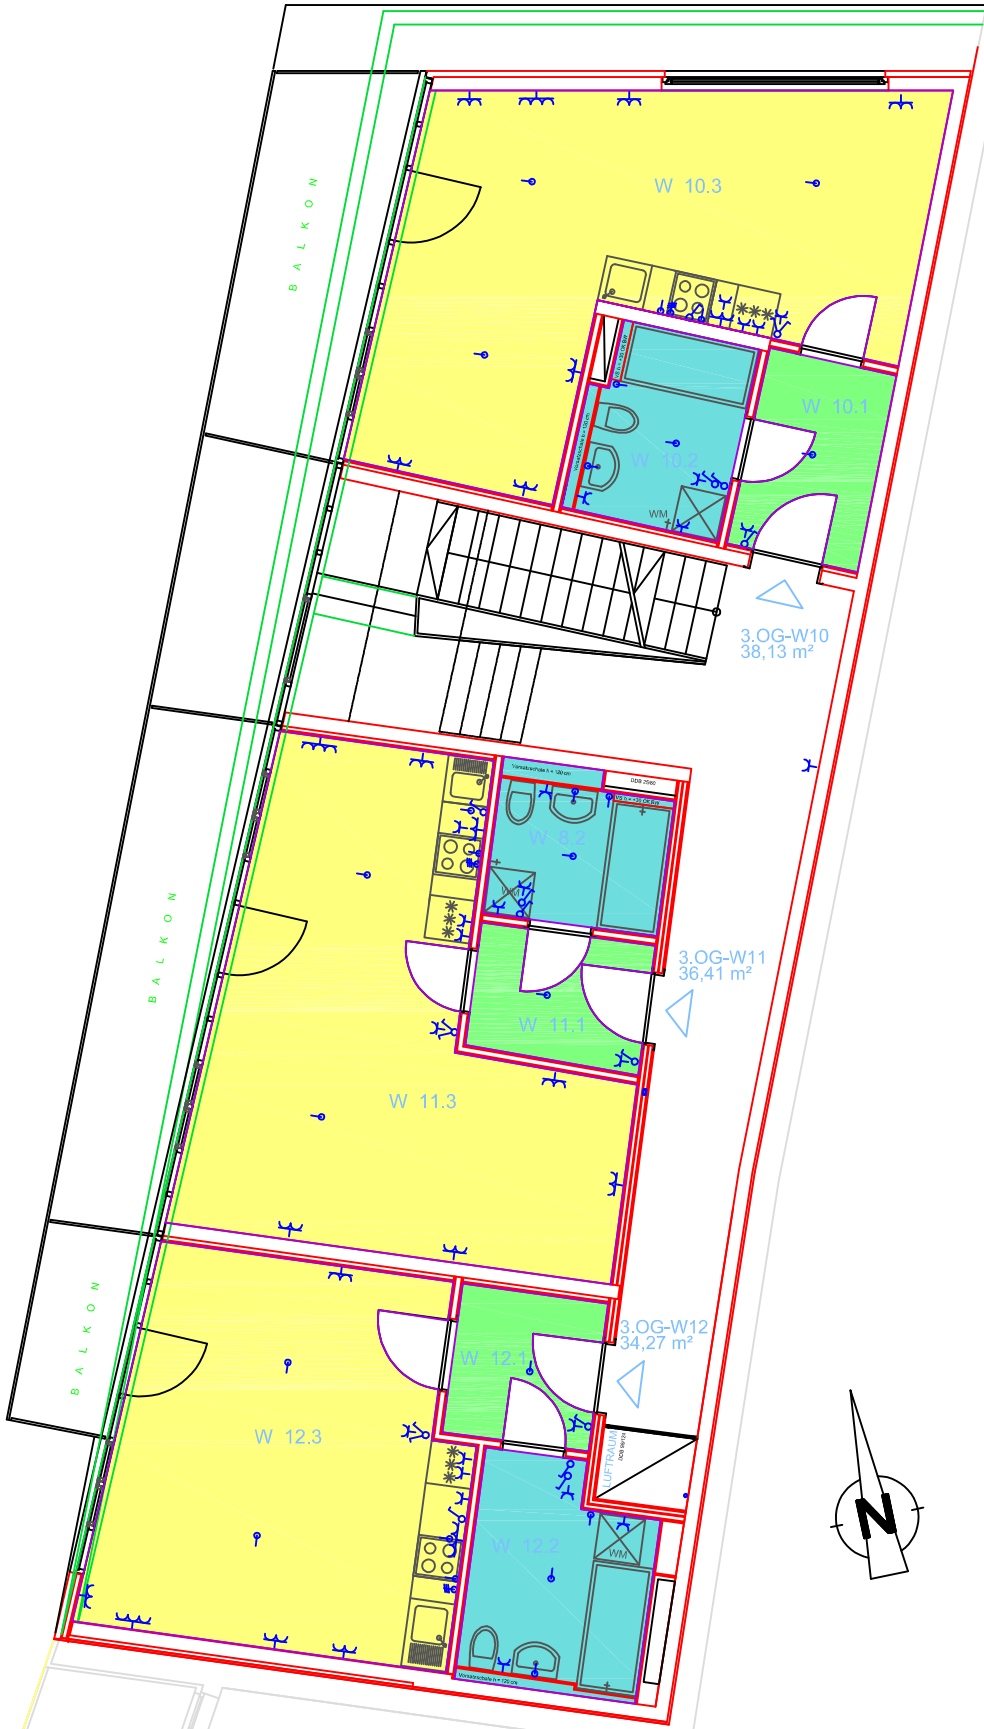

3. OBERGESCHOSS M 1:100